


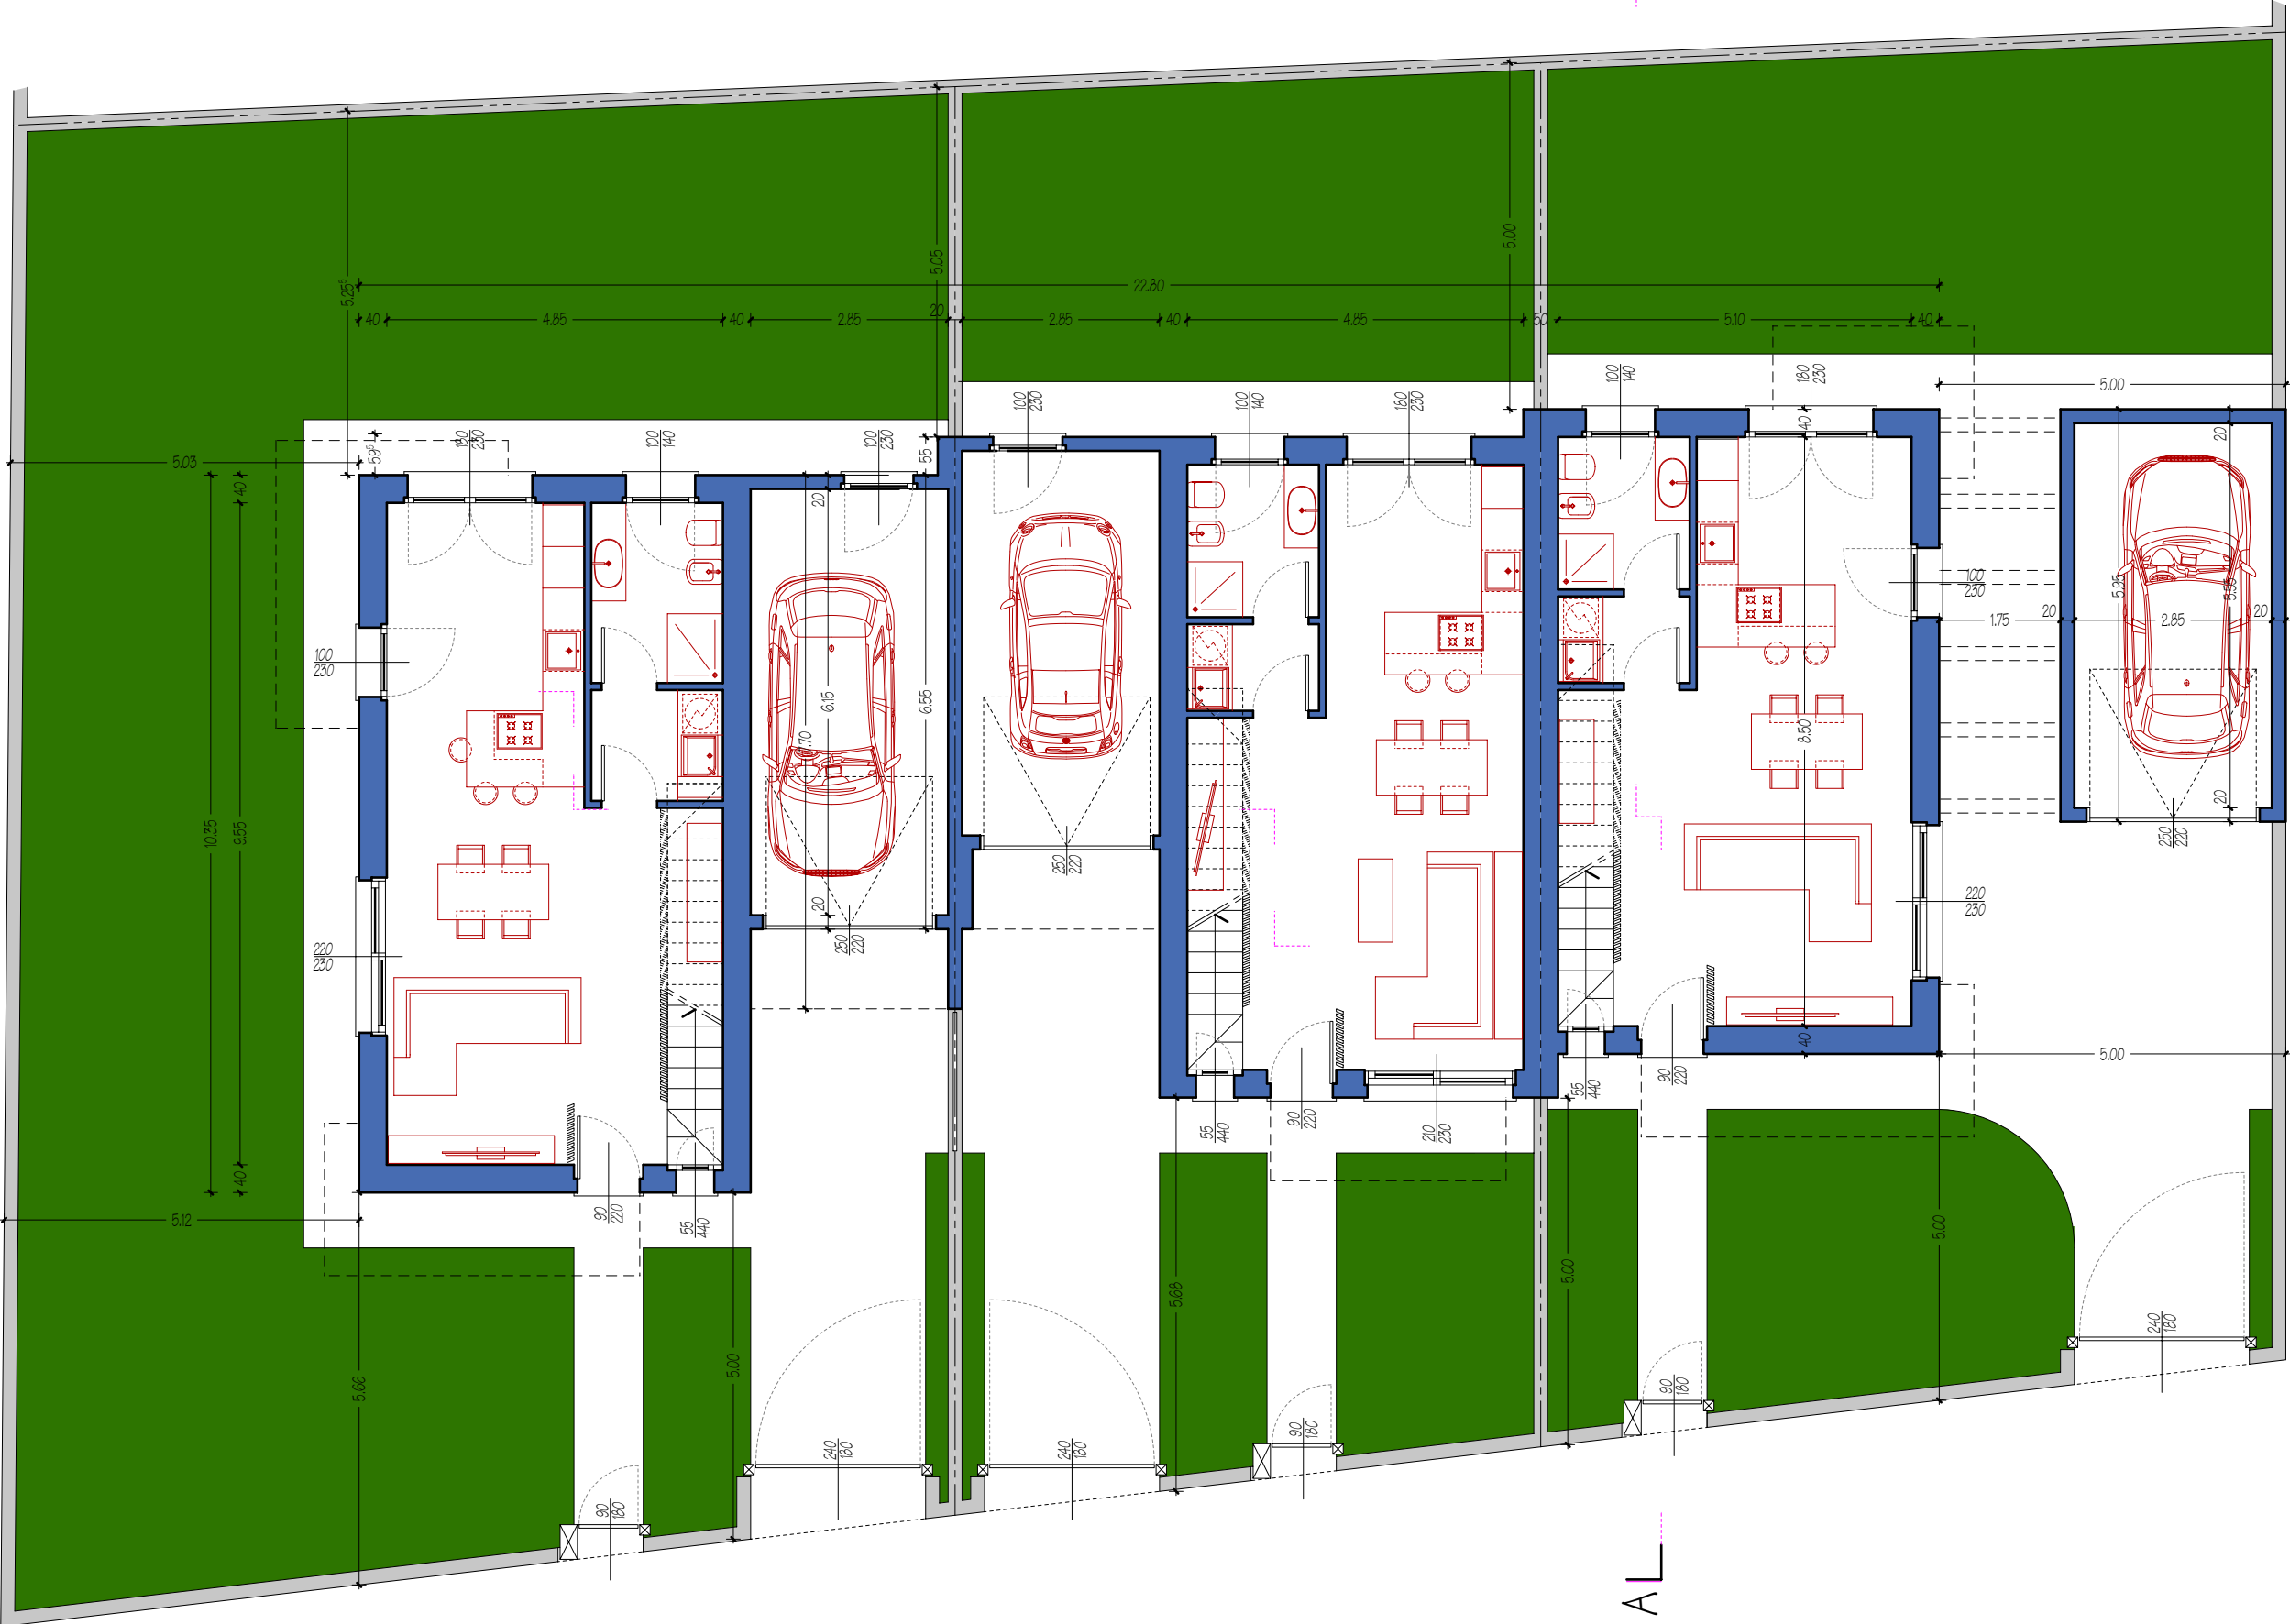

pianta piano terra (planimetria generale) scala 1/100