

Agenzia delle Entrate
CATASTO FABBRICATI
Ufficio Provinciale di
Varese

Dichiarazione protocollo n. VA0025837 del 02/02/2015

Planimetria di u.i.u. in Comune di Busto Arsizio

Viale Duca D' Aosta

civ. 15

Identificativi Catastali:

Sezione: BU
Foglio: 16
Particella: 3478
Subalterno: 505

Compilata da:
Mocchetti Franco


Isoritto all'albo:
Ingegneri

Prov. Milano


N. 17866

Scheda n. 1


Scala 1:200

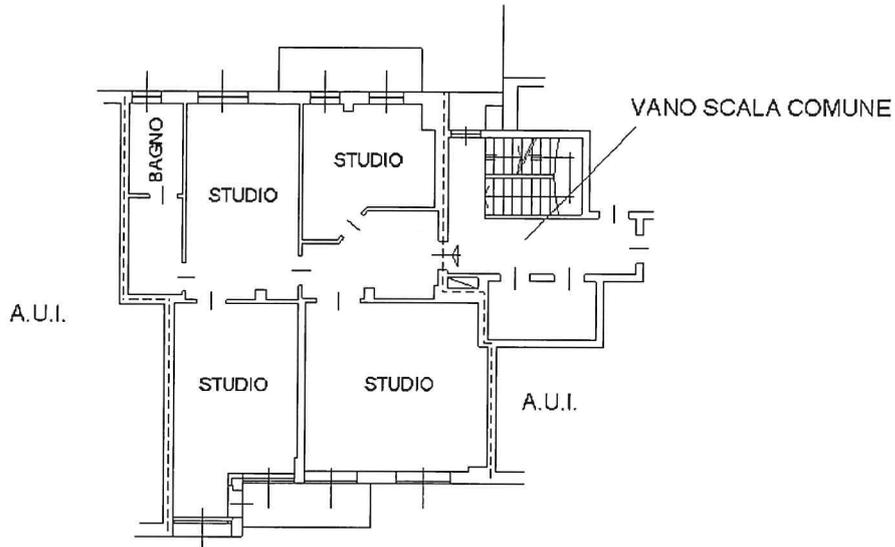

PIANO QUARTO H.3.00

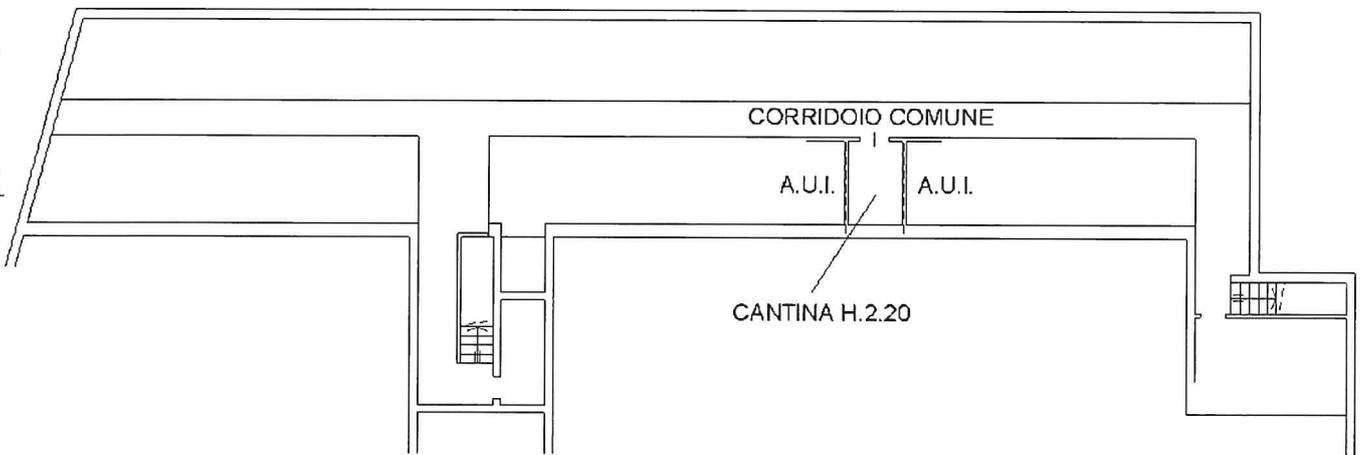

PIANO INTERRATO H.2.20

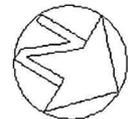

Ultima planimetria in atti

Data: 23/02/2024 - n. T62794 - Richiedente: DGTLNR85A55D912S

Totale schede: 1 - Formato di acquisizione: A4(210x297) - Formato stampa richiesto: A4(210x297)

Catasto dei Fabbricati - Situazione al 23/02/2024 - Comune di BUSTO ARSIZIO(B300) - < Sez. urbana BU - Foglio 16 - Particella 3478 - Subalterno 505 >
VIALE DUCA D' AOSTA n. 15 Piano 4-S1