


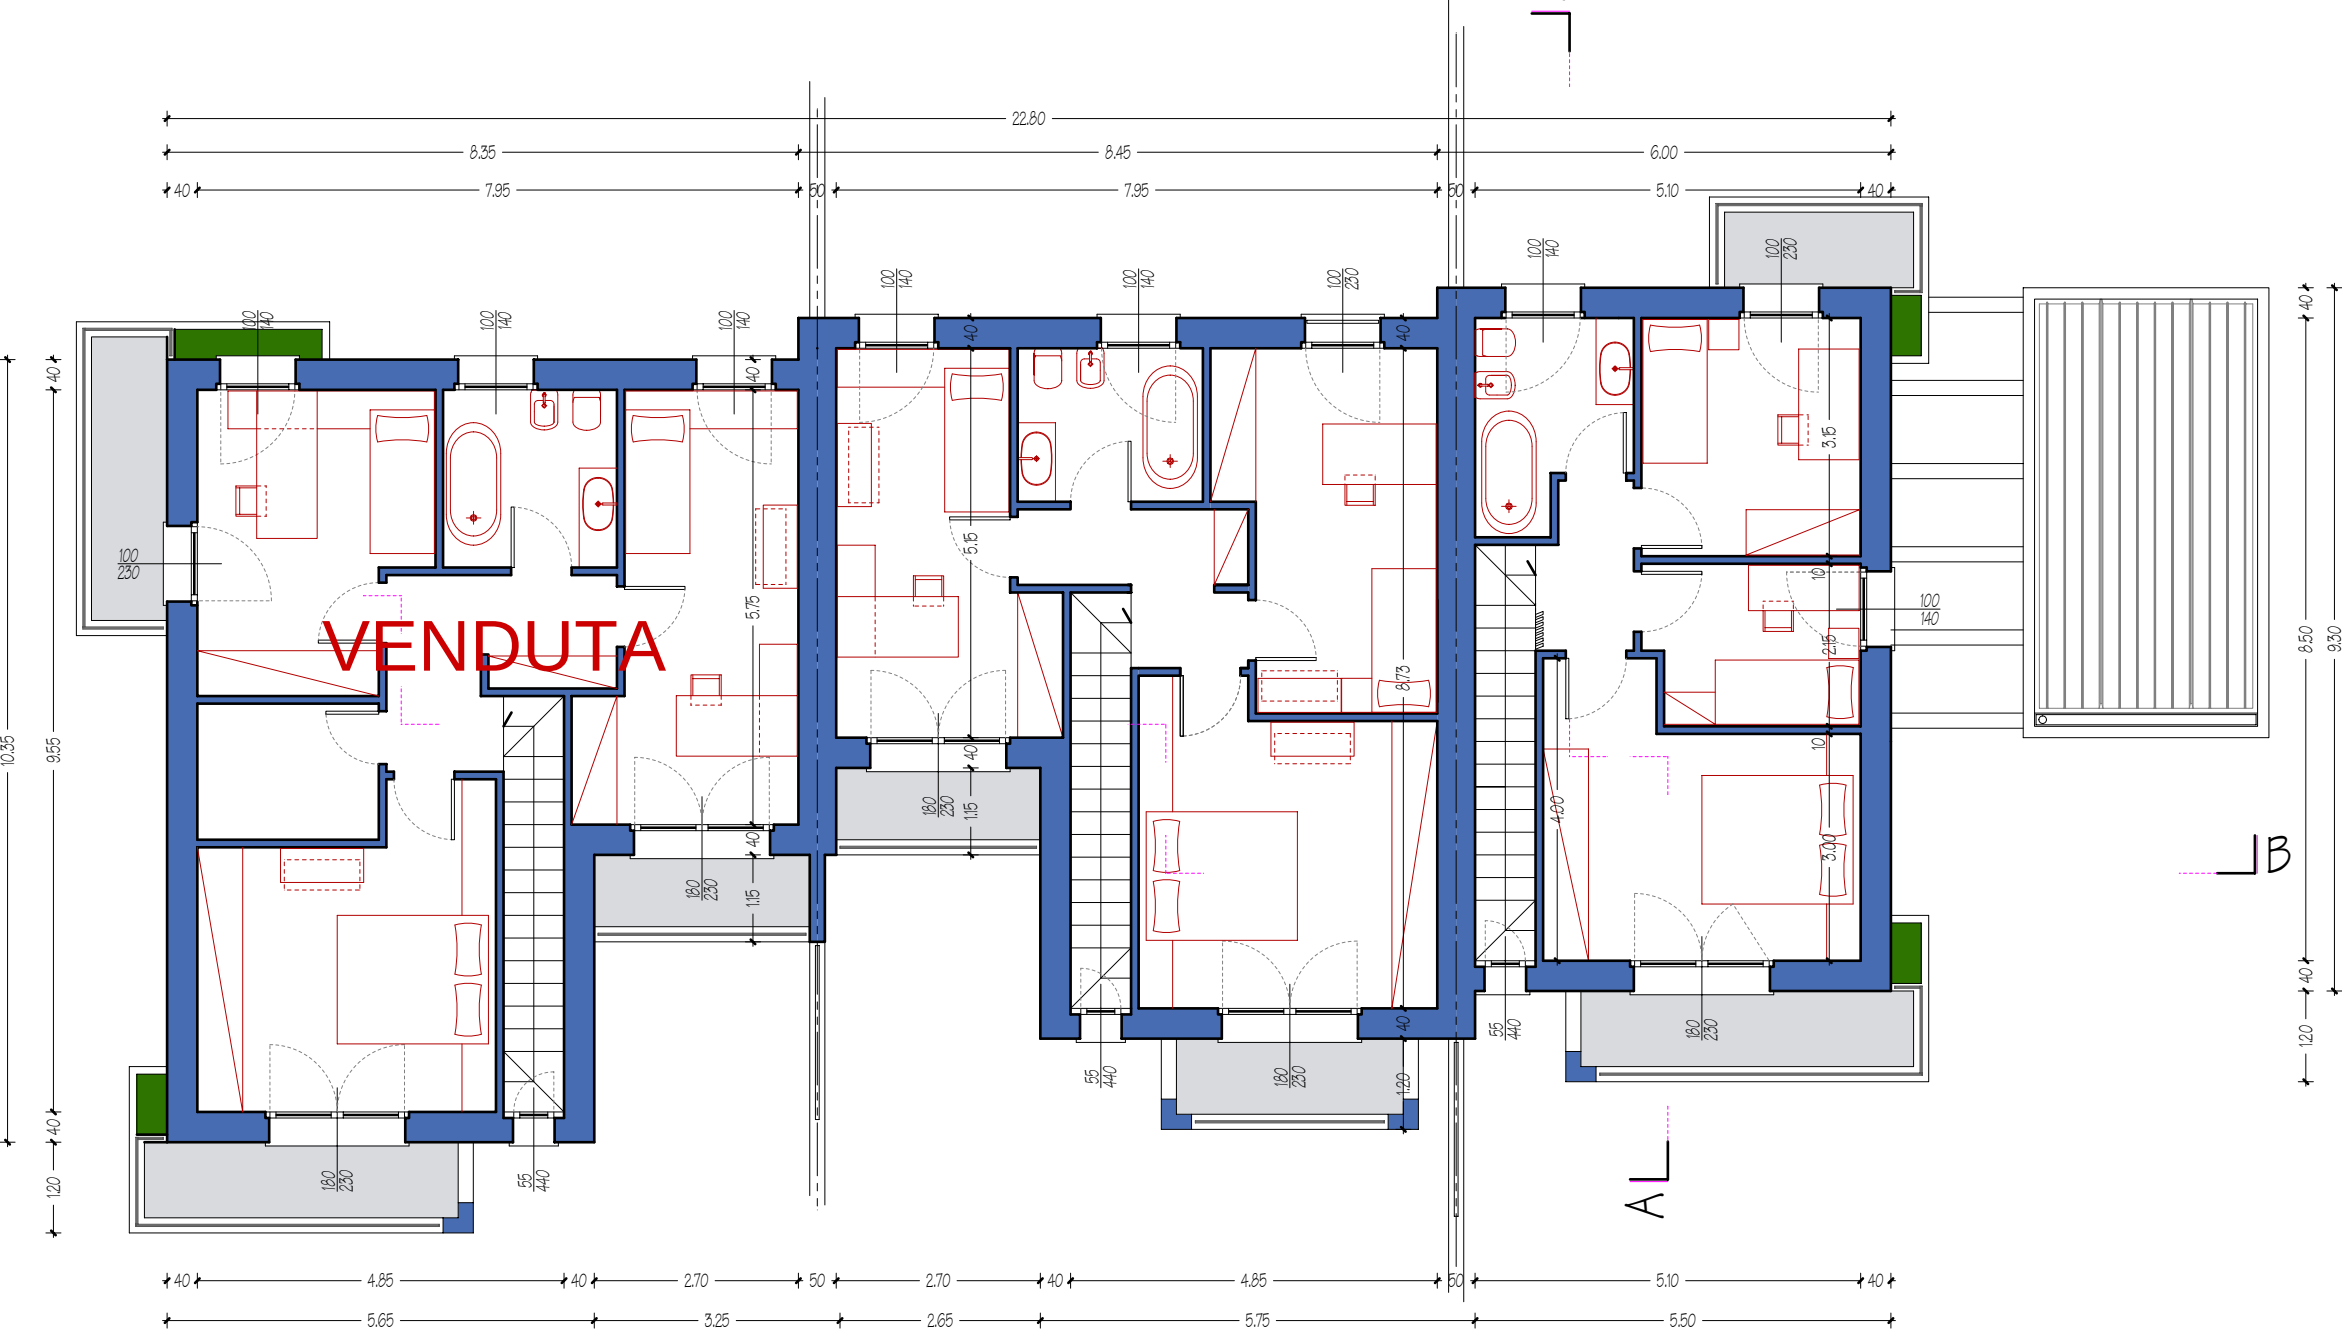

pianta primo piano scala 1/100