



DIREZIONE GENERALE DEL CATASTO E DEI SISTEMI

CATASTO EDILIZIO URBANO (RDL 13-4-1939 n. 652)


250

Planimetria di ... in Comune di **BUSTO ARSIZIO**

RICORDANZA

10

Catasto dei Fabbricati - Situazione al 25/07/2016 - Comune di BUSTO ARSIZIO (B300) - < Sez. Urb. BO - Foglio: 5 - Particella: 963 - Subalterno: 4 - VIALE DELL'ARRETRAMENTO 10 piano: 1.1

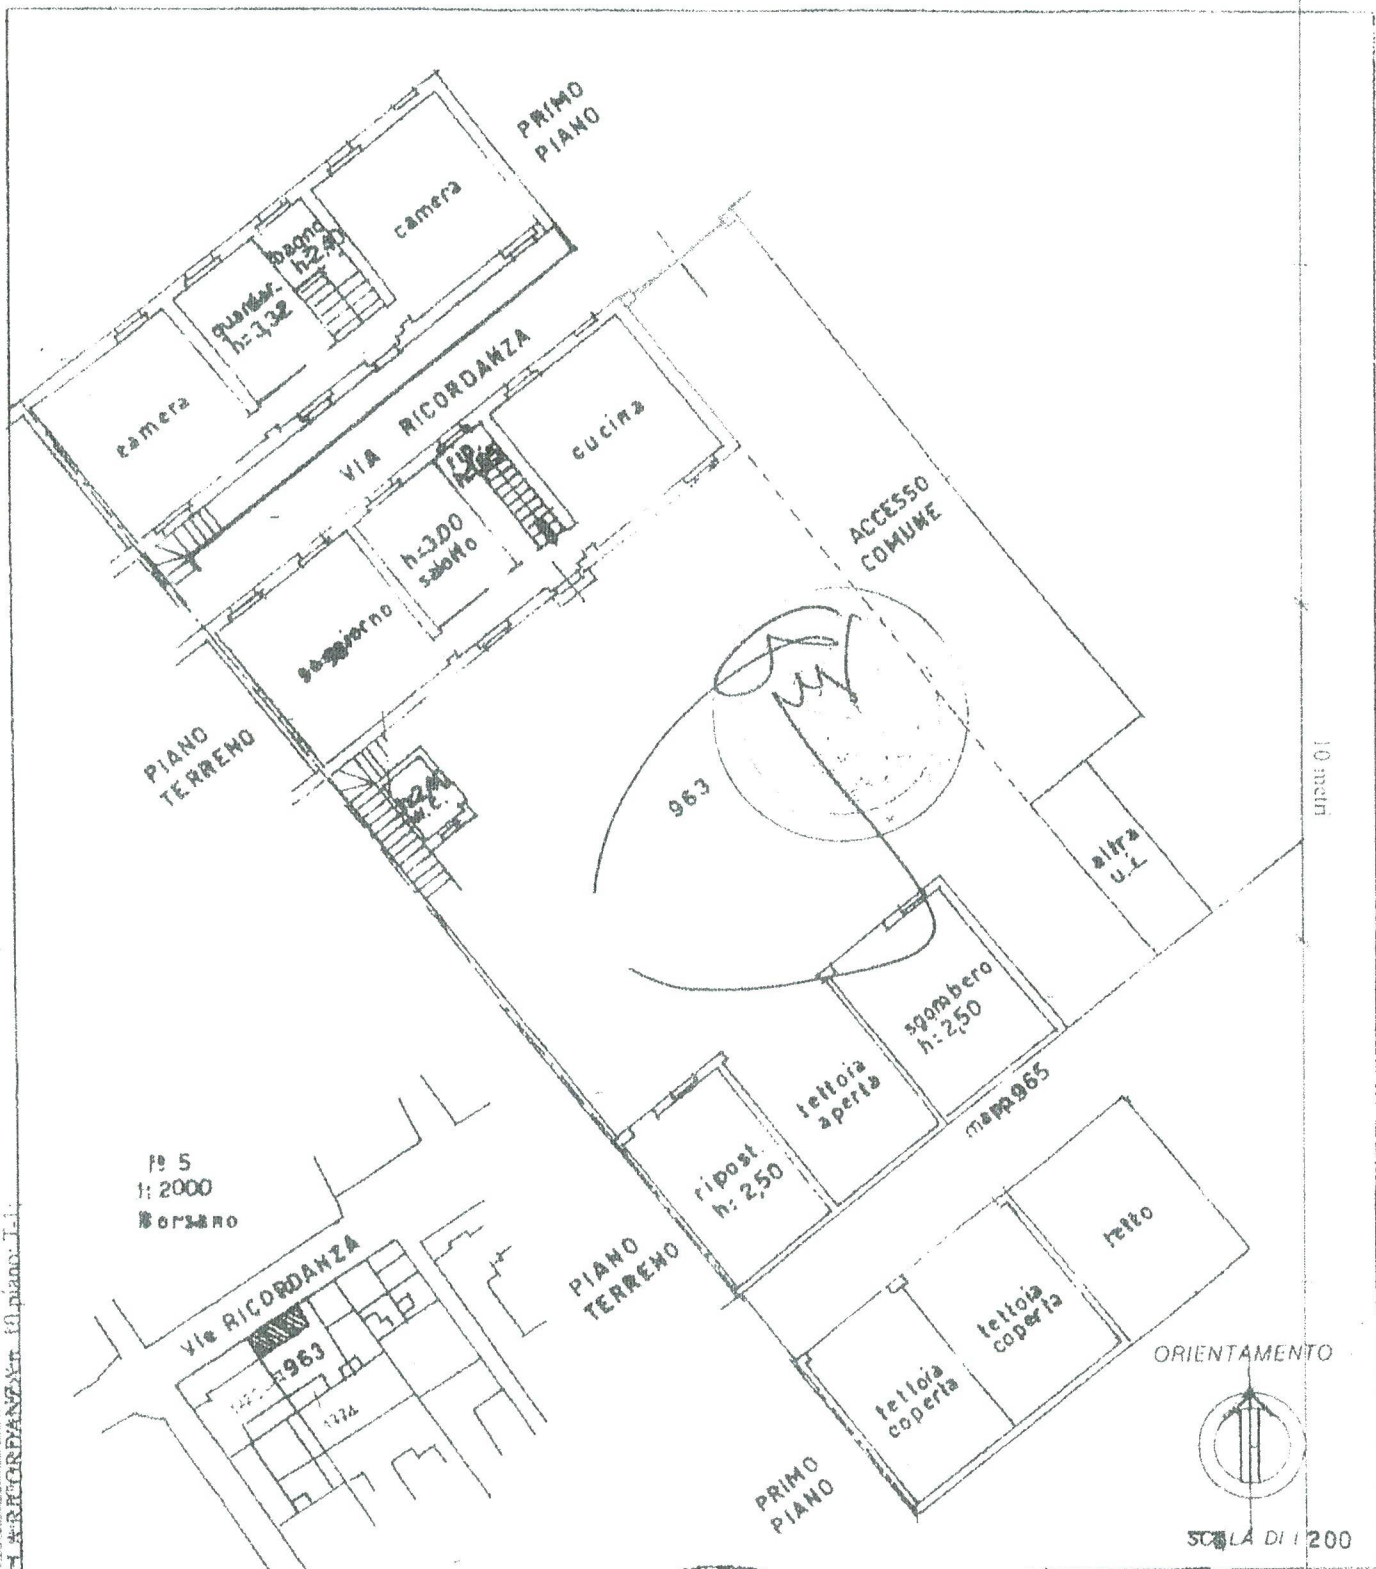

10 metri

Dichiarazione di N.C.
Denuncia di variazioni ☒ X

Compilata dal

Geom. IMO TESTA
falso cognome e nome

Iscritto all'albo dei

geom. IMO

della provincia di

VARESE

RISERVATO ALL'UFFICIO

19876

Ultima planimetria in atti

n. 963

Data presentazione: 23/06/1993 - Data: 25/07/2016 - n. 773333 - Richiedente: GRLGLI58L06H183M

Totale schede: 1 - Formato di acquisizione: A4(210x297) - Formato stampa: A4(210x297)