



MINISTERO DELLE FINANZE
DIREZIONE GENERALE DEL CATASTO E DEI SERVIZI TECNICI ERARIALI

Lire
20

NUOVO CATASTO EDILIZIO URBANO


(R. DECRETO-LEGGE 13 APRILE 1939, N. 652)

Planimetria dell'immobile situato nel Comune di BUSTO ARSIZIO Via Concordia 8

Ditta PARONA GIULIA IN AZZIMONTI nata a TORINO il 9-8-1920

Allegata alla dichiarazione presentata all'Ufficio Tecnico Erariale di VARESE

7/34 Allegata alla scheda n° 0772552

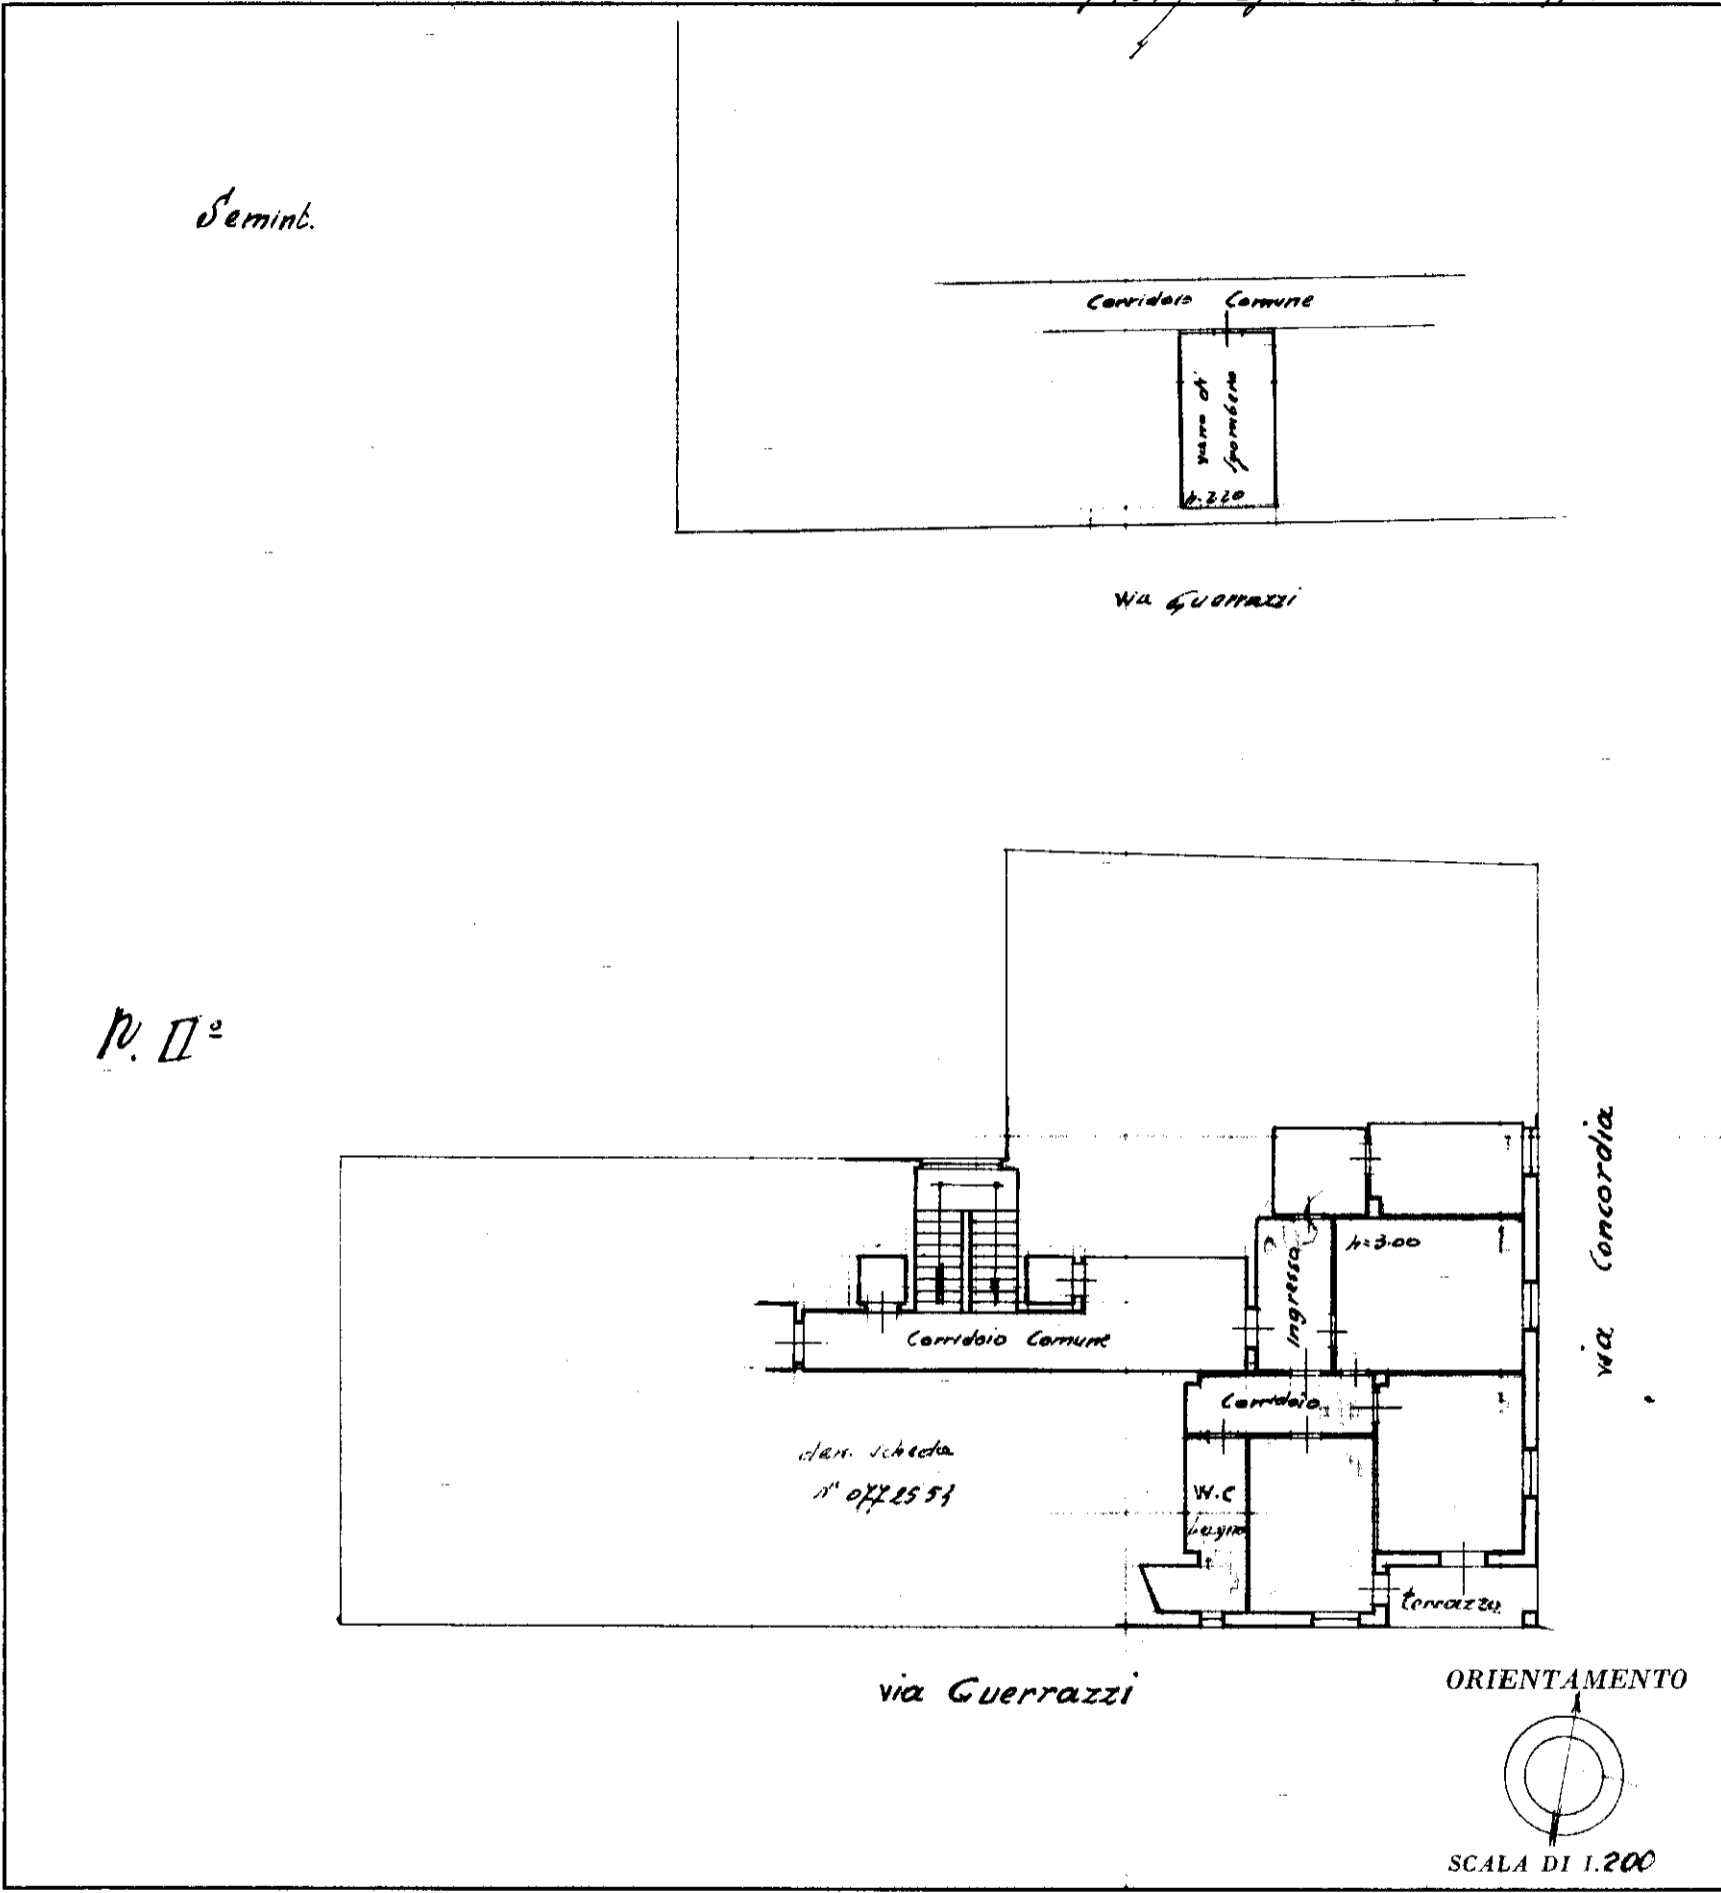

SPAZIO RISERVATO PER LE ANNOTAZIONI D'UFFICIO

DATA	
PROT. N°	

Compilata dal Perito Ind. Edile
(Titolo, nome e cognome del tecnico)
AMERIGO SAPORITI
 Iscritto all'Albo dei Periti
 della Provincia di VARESE
 DATA 23/11/1960
 Firma: (Signature)

ISTITUTO POLIGRAFICO DELLO STATO